

ΕΦΗΜΕΡΙΣ ΤΗΣ ΚΥΒΕΡΝΗΣΕΩΣ
ΤΗΣ ΕΛΛΗΝΙΚΗΣ ΔΗΜΟΚΡΑΤΙΑΣ

ΕΝ ΑΘΗΝΑΙΣ ΤΗ, 6 ΑΠΡΙΛΙΟΥ 1979 | ΤΕΥΧΟΣ ΤΕΤΑΡΤΟΝ | ΑΡΙΘΜΟΣ ΦΥΛΛΟΥ 204

ΠΕΡΙΕΧΟΜΕΝΑ

ΑΠΑΛΛΟΤΡΙΩΣΕΙΣ

ΑΠΟΦΑΣΕΙΣ

Ἀριθ. 6077/Γ-18 (1)

Περὶ συμπληρώσεως τῆς 16953/Γ-8/14-12-1978 (ΦΕΚ 2/9-1-79 τ. Δ΄) ἀποφάσεως τοῦ Νομάρχη Ἀχαΐας.

Ο ΝΟΜΑΡΧΗΣ ΑΧΑΪΑΣ

Ἔχοντας ὑπόψη :

1. Τὶς διατάξεις τοῦ Ν.Δ. 797/71 «περὶ ἀναγκαστικῶν ἀπαλλοτριώσεων», σὲ συνδυασμὸ μὲ τὶς διατάξεις τοῦ Β. Διατάγματος 139/71 «περὶ ἁρμοδιότητος τῶν Νομαρχῶν πρὸς κήρυξη ἀναγκαστικῶν τινῶν ἀπαλλοτριώσεων».
2. Τὴν 16953/Γ-8/14-12-78 ἀπόφαση περὶ ἀναγκαστικῆς ἀπαλλοτριώσεως ἐδαφικῆς ἐκτάσεως στὸ Καλέτζι Ἀχαΐας, ὑπὲρ καὶ μὲ δαπάνη τοῦ Ε.Ο.Τ., ἀποφασίζουμε :

Συμπληρώνουμε τὴν 16953/Γ-8/14-12-78 (ΦΕΚ 2/9-1-79 τ. Δ΄) ἀπόφαση ὁρίζοντας ὅτι ἡ ἀπαλοτρίωση κηρύσσεται βάσει ὧν διατάξεων τῶν ἄρθρων 28 τοῦ Ν. 3430/55 καὶ 10 τοῦ 4060/60.

Ἡ ἀπόφαση αὐτὴ νὰ δημοσιευθεῖ στὴν Ἐφημερίδα τῆς Κυβερνήσεως.

Πάτραι, 22 Μαρτίου 1979

Ὁ Νομάρχης
ΝΙΚ. ΧΑΝΟΣ

Ἀριθ. 1378 (2)

Περὶ κηρύξεως ὡς ἀναδασωτέας τῆς ἐκτάσεως πού κάηκε στὴν περιφέρεια τῆς Κοινότητας Ἀπερίου-Καρπάθου.

Ο ΝΟΜΑΡΧΗΣ ΔΩΔΕΚΑΝΗΣΟΥ

Ἔχοντας ὑπόψη:

1. Τὶς διατάξεις τοῦ ἄρθρου 117 παρ. 3 τοῦ Συντάγματος τῆς Ἑλλάδος.
2. Τὶς διατάξεις τῶν ἄρθρων 188 — 205 τοῦ Ν.Δ. 86/1969 «περὶ Δασικοῦ Κώδικος».
3. Τὶς διαταγὲς τοῦ Ὑπουργείου Γεωργίας ἀριθ. 88854/7483/ἐγκ. 104/1.10.1975, 114812/2946/ἐγκ. 154/24.12.1975, 10582/539/13.2.1976, 217606/1610/13.6.1977 καὶ 204809/761/24.2.1978.
4. Τὶς διατάξεις τοῦ Νόμου 3200/55, σὲ συνδυασμὸ μὲ αὐτὲς τοῦ Β.Δ. 532/70 καὶ τοῦ Β.Δ. 709/1970 «περὶ Δ/κῆς ἀποκεντρώσεως καὶ καθορισμοῦ ἁρμοδιοτήτων κλπ.».
5. Τὴν ἀριθ. 5270/22.11.1978 ἀναφορά — πρόταση τοῦ Δασαρχείου Ρόδου, καθὼς καὶ τὴν προφορικὴ εἰσήγηση τοῦ Δ/ντῆ Δασῶν Δωδ/νήσου, ἀποφασίζουμε:

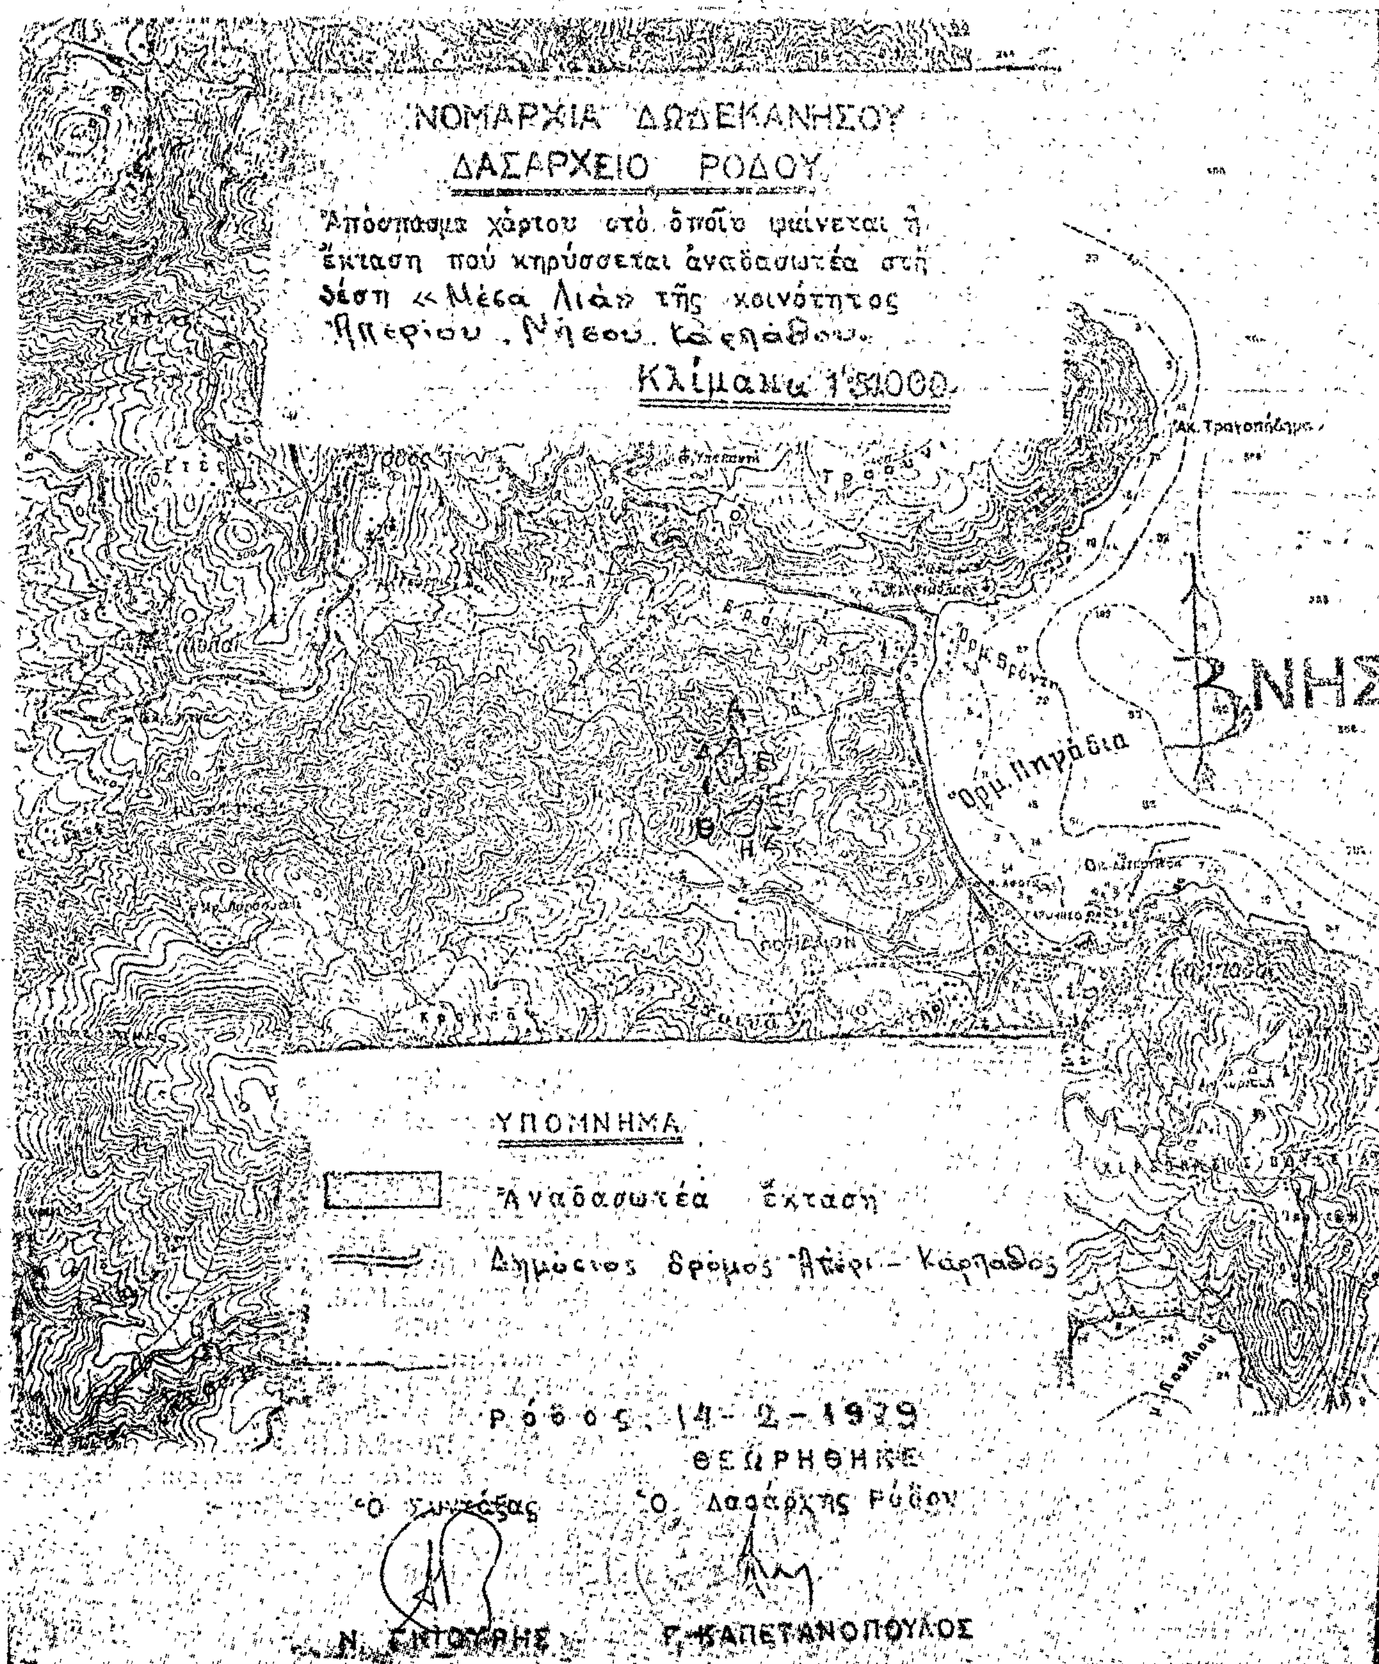
Α΄. Κηρύσσουμε ὡς ἀναδασωτέα τὴ δασικὴ ἔκταση πού κάηκε στὶς 16.10.1978 στὴ θέση «Μέσα Λιά» τῆς Κοινότητας Ἀπερίου Καρπάθου, ἐμβαδοῦ ἑκατὸν πενήντα (150) στρεμμάτων καὶ περικλείεται ἀπὸ τὴ γραμμὴ Α, Β, Γ, Δ, Α καὶ Ε, Ζ, Η, Θ, Ε στὸ σχεδιάγραμμα τοῦ Δασαρχείου Ρόδου πού ἐπισυνάπτεται.

Β΄. Ἀναθέτουμε στὸ Δασαρχεῖο Ρόδου τὴν ἔκδοση τῶν σχετικῶν ἀπαγορευτικῶν διατάξεων.

Ἡ ἀπόφαση αὐτὴ νὰ δημοσιευθεῖ στὴν Ἐφημερίδα τῆς Κυβερνήσεως.

Ρόδος, 20 Φεβρουαρίου 1979

Ὁ Νομάρχης
Ι. ΠΑΝΑΓΙΩΤΙΔΗΣ


ΝΟΜΑΡΧΙΑ ΔΩΔΕΚΑΝΗΣΟΥ
ΔΑΣΑΡΧΕΙΟ ΡΟΔΟΥ
Απόσπασμα χάρτου στό όποίο φαίνεται ή έκταση πού κηρύσσεται άναδασωτέα στή θέση «Μέσα Λιά» τής κοινότητος Απερίου, Νήσου Καρπάθου.
Κλίμακα 1:50.000
Όρμ. Βρόντη
Όρμ. Πηγάδια
ΝΗΣ
ΥΠΟΜΝΗΜΑ
Αναδασωτέα έκταση
Δημόσιος δρόμος Απέρι – Κάρπαθος
Ρόδος 14-2-1979
ΘΕΩΡΗΘΗΚΕ
Ο συντάξας
Ο Δασάρχης Ρόδου
Γ. ΚΑΠΕΤΑΝΟΠΟΥΛΟΣ

ΑΝΑΚΟΙΝΩΣΕΙΣ

Ἀριθ. Φ. 913.3/48/Χ/6285 (3)

Περὶ εἰδοποιήσεως γενομένης προσωρινῆς παρακαταθέσεως πρὸς ἀποζημίωσιν ἰδιοκτητῶν, λόγω ἀναγκαστικῆς ἀπαλλοτριώσεως ἀκινήτων εἰς περιοχὴν Μεσοβούνου καὶ Πύργων Ἑορδαίας Κοζάνης διὰ στρατιωτικὰς ἀνάγκας.

Ο ΥΠΟΥΡΓΟΣ ΕΘΝΙΚΗΣ ΑΜΥΝΗΣ

1. Ἔχοντες ὑπ' ὄψει τὰ ἄρθρα 7 καὶ 8 τοῦ Ν.Δ. 797/71 «περὶ ἀναγκαστικῶν ἀπαλλοτριώσεων», γνωστοποιοῦμεν εἰς ὅσους ἔχουν ἢ διεκδικοῦν δικαιώματα κυριότητος καθὼς καὶ εἰς τοὺς τυχὸν ἐνυποθήκους δανειστὰς καὶ τρίτους γενικῶς διεκδικητὰς ἐπὶ τῆς ἐκτάσεως 1.196.525 μ2 ἡ ὁποία ἀπηλλοτριώθη δυνάμει τῆς ὑπ' ἀριθ. Ε. 6575/3370/5.8.75 κοινῆς ἀποφάσεως Ὑπουργῶν Ἐθνικῆς Ἀμύνης καὶ Οἰκονομικῶν, διὰ στρατιωτικὰς ἀνάγκας, ὅτι ἡ ἀποζημίωσις τὴν ὁποίαν καθώρισε τὸ Μονομελὲς Πρωτοδικεῖον Κοζάνης μὲ τὴν ὑπ' ἀριθ. 238/78 ἀπόφασίν του διὰ τὰ ἀκίνητα καὶ τὰ ἐπ' αὐτῶν ὑπερκείμενα, ὅπως ἐμφαίνωνται εἰς τὸ ὑπὸ κλίμακα 1 : 2.000/27.11.74 κτηματολογικὸν διάγραμμα καὶ εἰς τὸν ἀπὸ 27.11.74 ἀντίστοιχον κτηματολογικὸν πίνακα, συνταχθέντα ὑπὸ τοῦ Τχου (Γ) Ἀναστ. Σούλη καὶ θεωρηθέντα ὑπὸ τοῦ Δτοῦ τῆς ΓΥΣ ἔχει κατατεθῆ εἰς τὸ Ταμεῖον Παρακαταθηκῶν καὶ Δανείων καὶ ἔχει ἐκδοθῆ τὸ ὑπ' ἀριθ. 52731/3.2.79 γραμμάτιον συστάσεως παρακαταθήκης συνολικοῦ ποσοῦ δρχ. δώδεκα ἑκατομμυρίων ἑκατὸν ὀγδοήκοντα πέντε χιλιάδων ἑκατὸν πεντήκοντα (12.185.150).

2. Ἡ ἀποζημίωσις αὕτη θὰ καταβληθῆ εἰς τοὺς κατὰ Νόμον δικαιούχους.

Ἡ παροῦσα δημοσιευθήτω διὰ τῆς Ἐφημερίδος τῆς Κυβερνήσεως.

Ἐν Ἀθήναις τῇ 15 Μαρτίου 1979

Ο ΥΦΥΠΟΥΡΓΟΣ

ΑΛΕΞΑΝΔΡΟΣ ΑΒΡΑΜΙΔΗΣ

Ἀριθ. Φ. 913.3/45/ζ/6284 (4)

Περὶ εἰδοποιήσεως γενομένης προσωρινῆς παρακαταθέσεως πρὸς ἀποζημίωσιν ἰδιοκτητῶν, λόγω ἀναγκαστικῆς ἀπαλλοτριώσεως ἀκινήτων εἰς περιοχὴν Ἐρείκης Μόρσας καὶ Π. Μυρσίνης Ν. Ξάνθης διὰ στρατιωτικὰς ἀνάγκας.

Ο ΥΠΟΥΡΓΟΣ ΕΘΝΙΚΗΣ ΑΜΥΝΗΣ

1. Ἔχοντες ὑπ' ὄψει τὰ ἄρθρα 7 καὶ 8 τοῦ Ν.Δ. 797/71 «περὶ ἀναγκαστικῶν ἀπαλλοτριώσεων», γνωστοποιοῦμεν εἰς ὅσους ἔχουν ἢ διεκδικοῦν δικαίωμα κυριότητος καθὼς καὶ εἰς τοὺς τυχὸν ἐνυποθήκους δανειστὰς καὶ τρίτους γενικῶς διεκδικητὰς ἐπὶ τῆς ἐκτάσεως 642673 μ2 ἡ ὁποία ἀπηλλοτριώθη δυνάμει τῆς ὑπ' ἀριθ. Ε. 7596/3991/12.9.75 κοινῆς ἀποφάσεως Ὑπουργῶν Ἐθνικῆς Ἀμύνης καὶ Οἰκονομικῶν, διὰ στρατιωτικὰς ἀνάγκας, ὅτι ἡ ἀποζημίωσις τὴν ὁποίαν καθώρισε τὸ Μονομελὲς Πρωτοδικεῖον Ξάνθης μὲ τὴν ὑπ' ἀριθ. 207/78 ἀπόφασίν του διὰ τὰ ἀκίνητα καὶ τὰ ἐπ' αὐτῶν ὑπερκείμενα, ὅπως ἐμφαίνωνται εἰς τὸ ὑπὸ κλίμακα 1 : 8.000/7.8.76 κτηματολογικὸν διάγραμμα καὶ εἰς τὸν ἀπὸ 7.8.76 ἀντίστοιχον κτηματολογικὸν πίνακα, συνταχθέντα ὑπὸ τοῦ Ἀνχου (Γ) Χρυσάφη Κων/νου καὶ θεωρηθέντα ὑπὸ τοῦ Δτοῦ τῆς ΓΥΣ ἔχει κατατεθῆ εἰς τὸ Ταμεῖον Παρακαταθηκῶν καὶ Δανείων καὶ ἔχει ἐκδοθῆ τὸ ὑπ' ἀριθ. 527530/3.2.79 γραμμάτιον συστάσεως παρακαταθήκης συνολικοῦ ποσοῦ δρχ. δέκα ἑκατομμυρίων διακοσίων ἑβδομήκοντα δύο χιλιάδων διακοσίων τριάκοντα δύο (10.272.232).

2. Ἡ ἀποζημίωσις αὕτη θὰ καταβληθῆ εἰς τοὺς κατὰ Νόμον δικαιούχους.

Ἡ παροῦσα δημοσιευθήτω διὰ τῆς Ἐφημερίδος τῆς Κυβερνήσεως.

Ἐν Ἀθήναις τῇ 15 Μαρτίου 1979

Ο ΥΦΥΠΟΥΡΓΟΣ

ΑΛΕΞΑΝΔΡΟΣ ΑΒΡΑΜΙΔΗΣ

ΠΟΛΕΟΔΟΜΙΑ

ΔΙΑΤΑΓΜΑΤΑ

(5)

Περὶ τροποποιήσεως τοῦ ρυμοτομικοῦ σχεδίου Ἁγίου Μάρκου (Κερκύρας).

Ο ΠΡΟΕΔΡΟΣ ΤΗΣ ΕΛΛΗΝΙΚΗΣ ΔΗΜΟΚΡΑΤΙΑΣ

Ἔχοντες ὑπ' ὄψει τὰς διατάξεις τοῦ ἀπὸ 17 Ἰουλίου 1923 Ν. Δ/τος «περὶ σχεδίων πόλεων κλπ.», ὡς μεταγενεστέρως ἐτροποποιήθησαν καὶ συνεπληρώθησαν καὶ εἰδικώτερον τῶν ἄρθρων 3,29 καὶ 70 αὐτοῦ, τοῦ ἀπὸ 8.9.1923 Δ/τος «περὶ καθορισμοῦ τῆς κατὰ τὸ ἄρθρον 3 τοῦ ἀπὸ 17.7.1923 Ν. Δ/τος «περὶ σχεδίων πόλεων κλπ.», προθεσμίας (Φ.Ε.Κ. 257/Α) καὶ τὸ ὅτι ἡ κατὰ τὸ Διάταγμα αὐτὸ προθεσμία παρῆλθεν ἄπρακτος, καὶ ἰδόντες τὴν ὑπ' ἀριθ. ΕΔ2/α/04/20/Φ.Θ.2.1.1./31.1.1979 κοινὴν ἀπόφασιν τοῦ Πρωθυπουργοῦ καὶ τοῦ Ὑπουργοῦ Δημοσίων Ἔργων «περὶ ἀντικαταστάσεως τῆς ὑπ' ἀριθ. ΕΔ2/α/04/59/Φ.Θ. 2.1.1./1978 ἀποφάσεως «περὶ μεταβιβάσεως ἁρμοδιοτήτων τοῦ Ὑπουργοῦ Δημοσίων Ἔργων εἰς τὸν Ὑφυπουργὸν τοῦ αὐτοῦ Ὑπουργείου» (Φ.Ε.Κ. 106/Β), ὡς καὶ τὰς ὑπ' ἀριθ. 526/1978 καὶ 795/1978 γνωμοδοτήσεις τοῦ Συμβουλίου Δημοσίων Ἔργων (Τμῆμα Μελετῶν καὶ Τμῆμα Οἰκισμοῦ ἀντιστοίχως), προτάσει τοῦ ἐπὶ τῶν Δημοσίων Ἔργων, Ὑφυπουργοῦ ἀπεφασίσαμεν :

Ἄρθρον μόνον.

Ἐγκρίνεται ἡ τροποποίησις τοῦ ρυμοτομικοῦ σχεδίου Ἁγίου Μάρκου (Κερκύρας) διὰ τοῦ χαρακτηρισμοῦ τμήματος τοῦ χώρου τοῦ ἐγκριθέντος διὰ σχολεῖον καὶ ἐκκλησία διὰ τοῦ ἀπὸ 8.8.1975 Π. Δ/τος «περὶ ἐγκρίσεως τοῦ ρυμοτομικοῦ σχεδίου οἰκισμοῦ εἰς θέσιν «ΠΥΡΓΙ» τῆς κοινότητος Ἁγίου Μάρκου (Κερκύρας) καὶ καθορισμοῦ τῶν ὅρων καὶ περιορισμῶν δομήσεως τῶν οἰκοπέδων αὐτοῦ» (Φ.Ε.Κ. 175/Δ), εἰς χῶρον Ἐκκλησίας, ὡς ἐμφαίνεται εἰς τὸ ὑπὸ τοῦ Γενικοῦ Διευθυντοῦ Οἰκισμοῦ τεθεωρημένον διὰ τῆς ὑπ' ἀριθ. Γ. 2112/1979 πράξεως αὐτοῦ σχετικὸν πρωτότυπον διάγραμμα ὑπὸ κλίμακα 1 : 1.000, τοῦ ὁποίου συνοπτικὸν ἀντίτυπον δημοσιεύεται μετὰ τοῦ παρόντος.

Εἰς τὸν αὐτὸν ἐπὶ τῶν Δημοσίων Ἔργων Ὑφυπουργόν, ἀνατίθεμεν τὴν δημοσίευσιν καὶ ἐκτέλεσιν τοῦ παρόντος Διατάγματος.

Ἐν Ἀθήναις τῇ 28 Φεβρουαρίου 1979

Ο ΠΡΟΕΔΡΟΣ ΤΗΣ ΔΗΜΟΚΡΑΤΙΑΣ

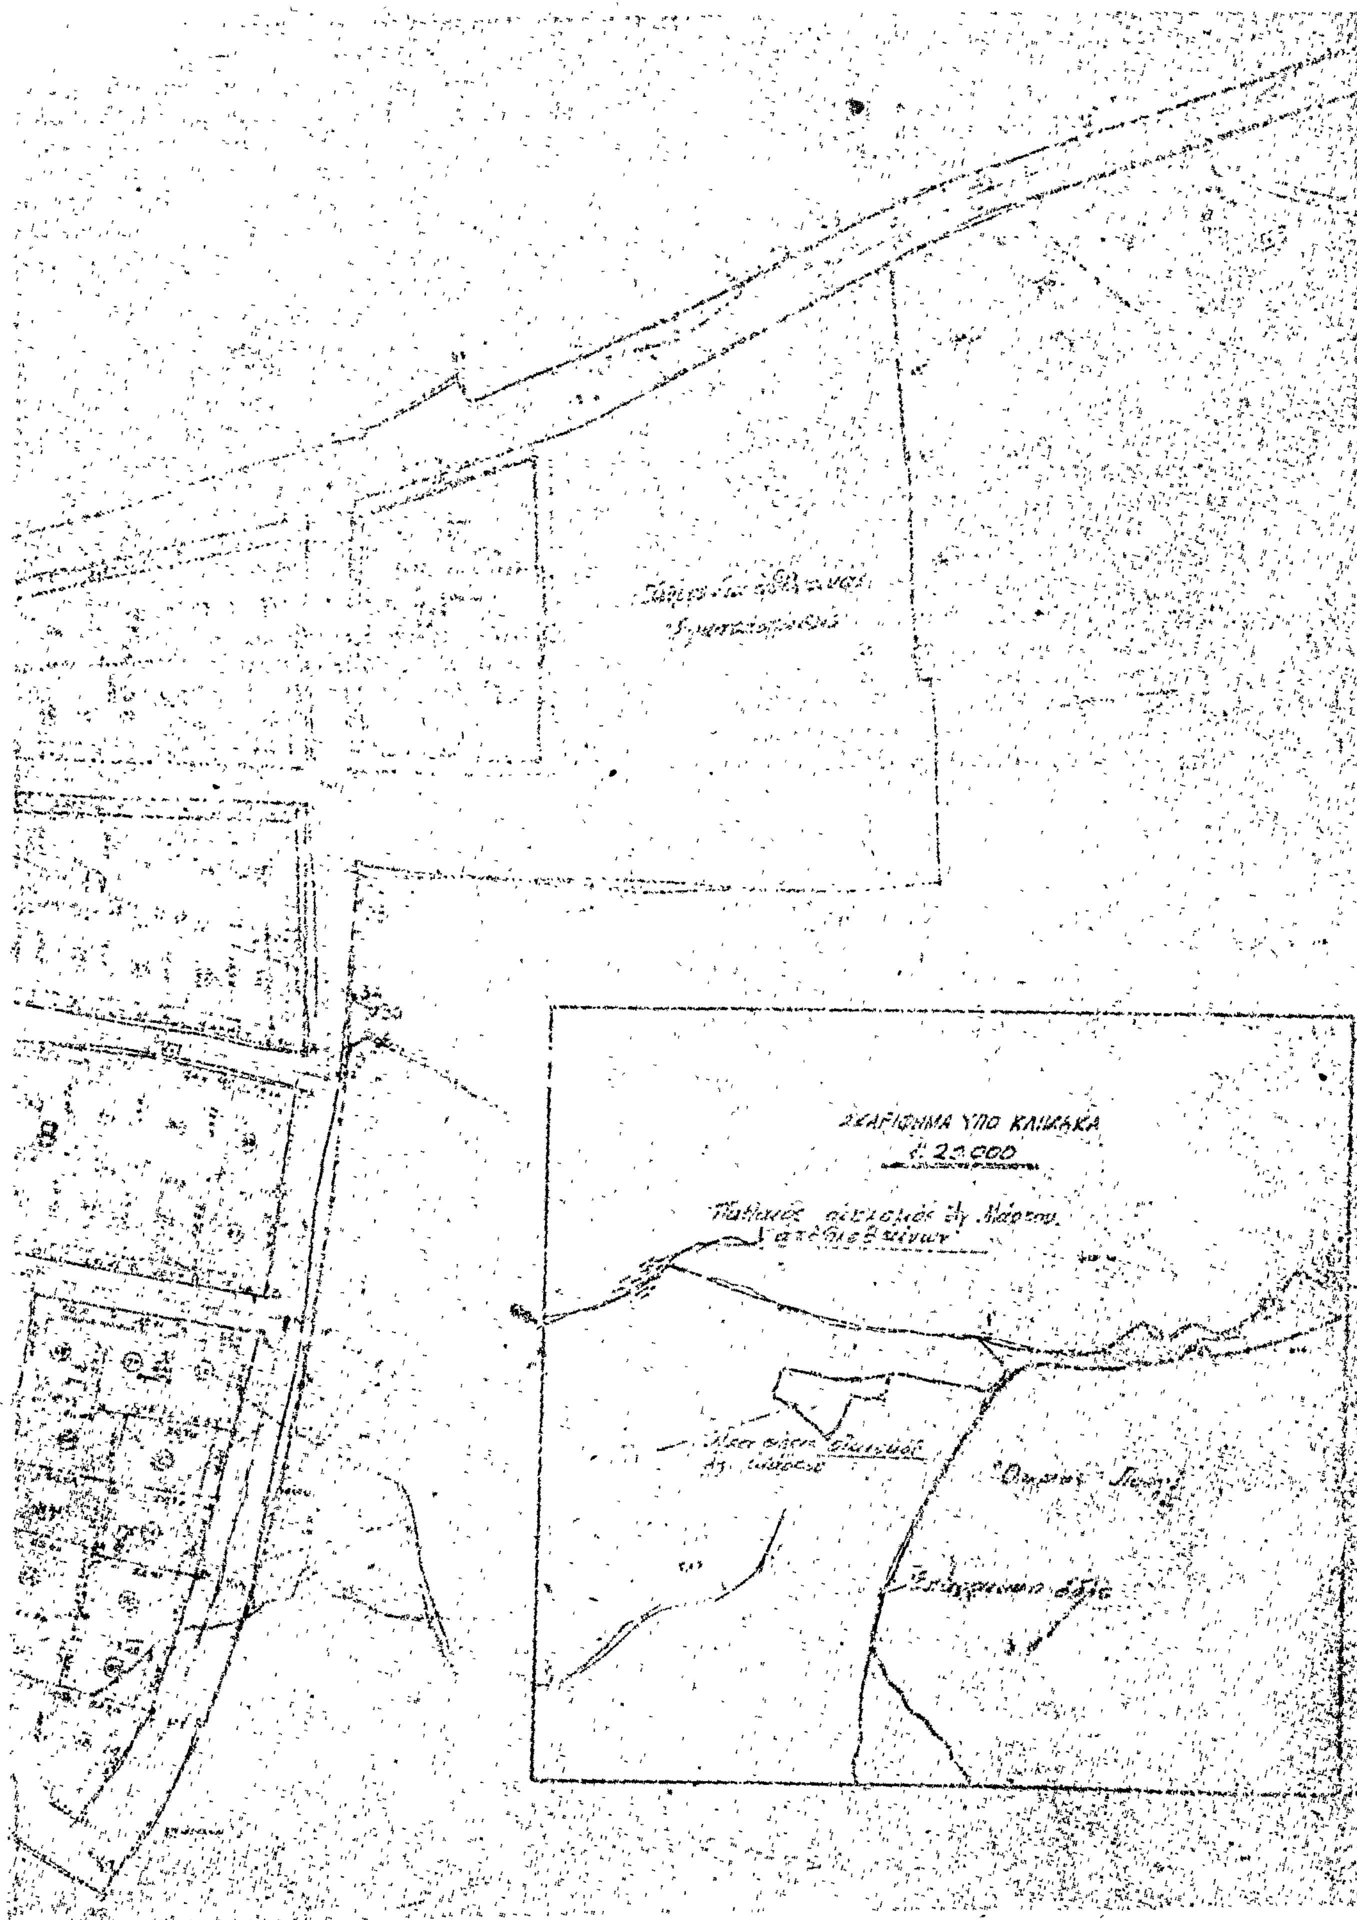
ΚΩΝΣΤΑΝΤΙΝΟΣ Δ. ΤΣΑΤΣΟΣ

Ο ΥΦΥΠΟΥΡΓΟΣ ΔΗΜΟΣΙΩΝ ΕΡΓΩΝ

ΣΤΕΦΑΝΟΣ ΜΑΝΟΣ

ΥΠΟΥΡΓΕΙΟΝ
ΔΗΜΟΣΙΩΝ ΕΡΓΩΝ
ΓΕΝΙΚΗ ΔΙΕΥΘΥΝΣΙΣ ΟΙΚΙΣΜΟΥ

ΓΕΝΙΚΟΣ ΔΙΕΥΘΥΝΤΗΣ


ΣΚΑΡΙΦΗΜΑ ΥΠΟ ΚΛΙΜΑΚΑ

(6)

Περὶ τροποποιήσεως τοῦ ρυμοτομικοῦ σχεδίου Νέων Λιοσίων ('Αττικῆς).

Ο ΠΡΟΕΔΡΟΣ ΤΗΣ ΕΛΛΗΝΙΚΗΣ ΔΗΜΟΚΡΑΤΙΑΣ

"Εχοντες ὑπ' ὄψει τὰς διατάξεις τοῦ ἀπὸ 17 'Ιουλίου 1923 Ν. Δ/τος «περὶ σχεδίων πόλεων κλπ.», ὡς μεταγενεστέρως ἐτροποποιήθησαν καὶ συνεπληρώθησαν καὶ εἰδικώτερον τῶν ἄρθρων 9 καὶ 70 αὐτοῦ, τοῦ Ν.Δ. 797/1971 «περὶ ἀναγκαστικῶν ἀπαλλοτριώσεων» (Φ.Ε.Κ. 1/Α) καὶ εἰδικώτερον τοῦ ἄρθρου 11 (παρ. 1 καὶ 4) αὐτοῦ, καὶ ἰδόντες τὴν ὑπ' ἀριθ. ΕΔ2α/04/20/Φ.Θ.2.1.1./31.1.1979 κοινὴν ἀπόφασιν τοῦ Πρωθυπουργοῦ καὶ τοῦ 'Υπουργοῦ Δημοσίων "Εργων «περὶ ἀντικαταστάσεως τῆς ὑπ' ἀριθ. ΕΔ2/α/04/59/Φ.θ. 2.11/1978 ἀποφάσεως «περὶ μεταβιβάσεως ἁρμοδιοτήτων τοῦ 'Υπουργοῦ Δημ. "Εργων εἰς τὸν 'Υφυπουργὸν τοῦ αὐτοῦ 'Υπουργείου» (ΦΕΚ 106/Β), τὴν ὑπ' ἀριθ. 1363/72 ἀπόφασιν τοῦ ἐν 'Αθήναις Μονομελοοῦς Πρωτοδικείου, δι' ἧς καθωρίσθη ἡ προσωρινὴ τιμὴ μονάδος ἀποζημιώσεως τοῦ τροποποιουμένου διὰ τοῦ παρόντος χώρου, τὴν ὑπ' ἀριθ. 9200/74 ἀπόφασιν τοῦ Πολυμελοῦς Πρωτοδικείου 'Αθηνῶν καὶ τὴν ὑπ' ἀριθ. 721/1978 γνωμοδότησιν τοῦ Συμβουλίου Δημοσίων "Εργων (Τμῆμα Οἰκισμοῦ), ἐξ' ὧν προκύπτει ὅτι δὲν κατεβλήθη εἰσέτι ἡ διὰ τῆς ὡς ἄνω ἀποφάσεως καθορισθεῖσα ἀποζημίωσις, ὡς καὶ τὴν ὑπ' ἀριθ. 73/1979 γνωμοδότησιν τοῦ Συμβουλίου τῆς 'Επικρατείας προτάσει τοῦ ἐπὶ τῶν Δημοσίων "Εργων 'Υφυπουργοῦ, ἀπεφασίσαμεν :

"Αρθρον 1.

'Εγκρίνεται ἡ τροποποίησις τοῦ ρυμοτομικοῦ σχεδίου Νέων Λιοσίων ('Αττικῆς) εἰς τὴν περιοχὴν «Παλατιανῆς» καὶ δὴ κατὰ τὸ ὑπ' ἀριθ. 759 οἰκοδομικὸν τετράγωνον, ὡς ἐμφαίνεται εἰς τὸ ὑπὸ τοῦ Γενικοῦ Διευθυντοῦ Οἰκισμοῦ τεθεωρημένον διὰ τῆς ὑπ' ἀριθ. Γ. 3392/1979 πράξεως αὐτοῦ σχετικὸν πρωτότυπον διάγραμμα ὑπὸ κλίμακα 1 : 500, τοῦ ὁποίου συνοπτικὸν ἀντίτυπον δημοσιεύεται μετὰ τοῦ παρόντος.

"Αρθρον 2.

Τροποποιεῖται τὸ προβλεπόμενον ὑπὸ τοῦ ἐγκεκριμένου ρυμοτομικοῦ σχεδίου προκήπιον ἐπὶ τῶν οἰκοπέδων, ὠκοδομημένων ἢ μή, τῶν κειμένων ἐπὶ τοῦ ὑπ' ἀριθ. 759 οἰκοδομικοῦ τετραγώνου καὶ ἐχόντων πρόσωπον ἐπὶ τῆς ὁδοῦ 'Αγίας 'Ελένης, διὰ παραλλήλου μετατοπίσεως, τοῦ πλάτους αὐτοῦ παραμένοντος τέσσαρα (4,00) μέτρα, ὡς ἐμφαίνεται εἰς τὸ αὐτὸ ὡς ἄνω διάγραμμα.

Εἰς τὸν αὐτὸν ἐπὶ τῶν Δημοσίων "Εργων 'Υφυπουργόν, ἀνατίθεμεν τὴν δημοσίευσιν καὶ ἐκτέλεσιν τοῦ παρόντος Διατάγματος.

'Εν 'Αθήναις τῇ 28 Φεβρουαρίου 1979

Ο ΠΡΟΕΔΡΟΣ ΤΗΣ ΔΗΜΟΚΡΑΤΙΑΣ

ΚΩΝΣΤΑΝΤΙΝΟΣ Δ. ΤΣΑΤΣΟΣ

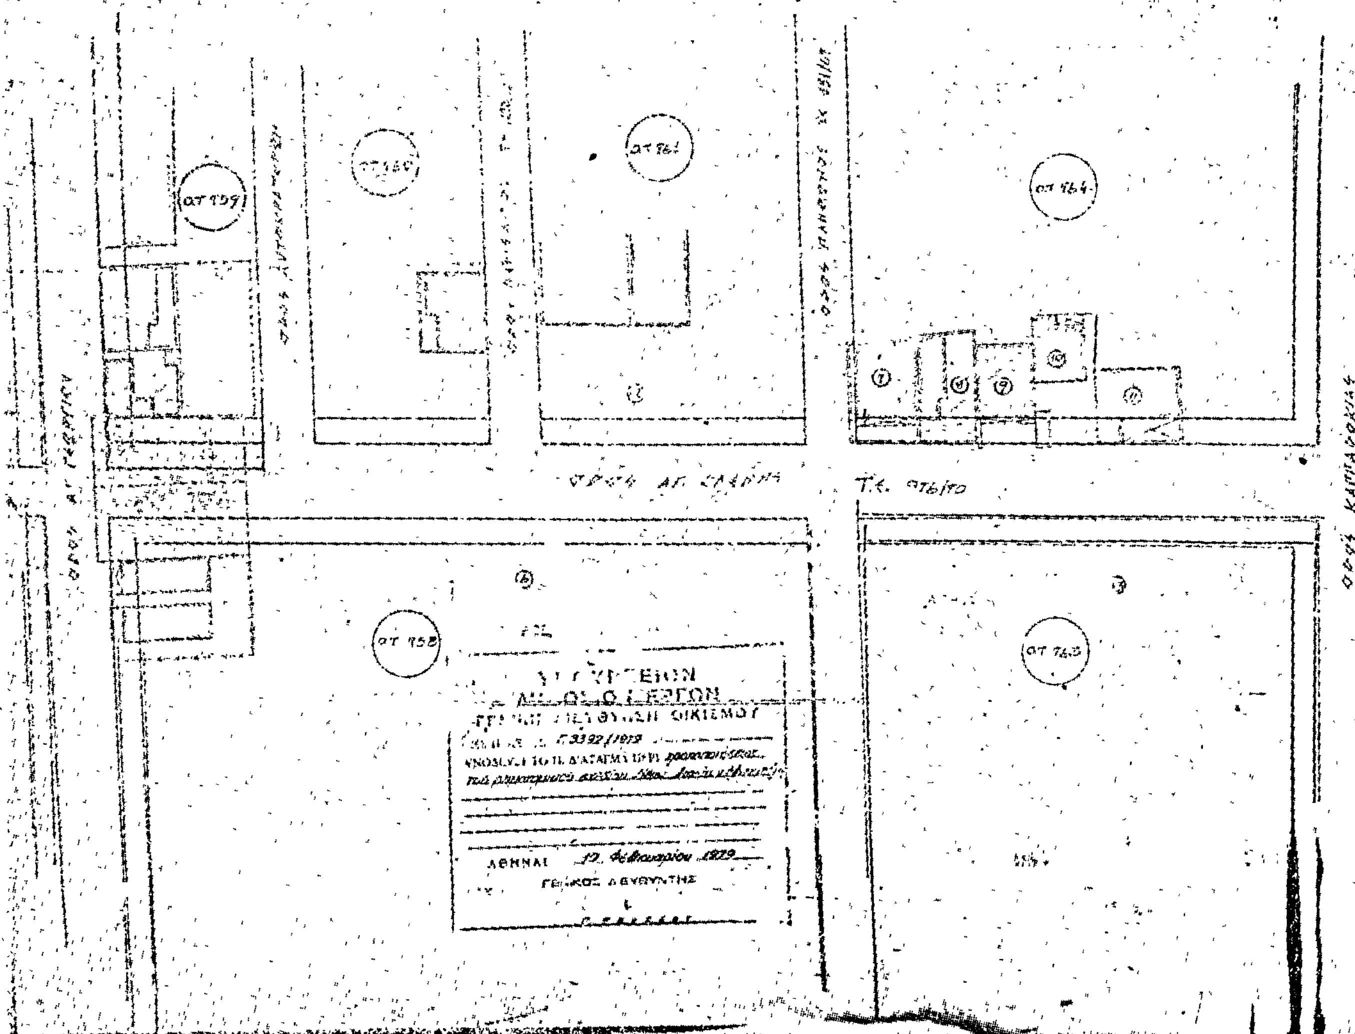
Ο ΥΦΥΠΟΥΡΓΟΣ ΔΗΜΟΣΙΩΝ ΕΡΓΩΝ

ΣΤΕΦΑΝΟΣ ΜΑΝΟΣ

ΤΟΠΟΓΡΑΦΙΚΟ ΔΙΑΓΡΑΜΜΑ

ΤΡΟΠΟΠΟΙΗΣΙΣ ΕΠΙ ΤΗΣ ΟΔΟΥ ΑΓ. ΕΛΕΝΗΣ
ΠΕΡΙΟΧΗΣ ΠΑΛΑΤΙΑΝΗΣ
ΜΕΤΑΞΥ ΤΩΝ Ο.Τ. 758-763-764-761-760-759

ΚΛΙΜΑΞ 1:500



ΑΝΑΚΟΙΝΩΣΕΙΣ

(7)

Περὶ εἰδοποιήσεως καταθέσεως ποσοῦ ἀποζημιώσεως γιὰ ἀναγκαστικὴ ἀπαλλοτρίωση.

Η ΠΡΟΕΔΡΟΣ ΤΗΣ ΚΟΙΝΟΤΗΤΑΣ ΝΕΟΥ ΨΥΧΙΚΟΥ

Σύμφωνα μὲ τὰ ἄρθρα 7 καὶ 24 τοῦ Α.Ν. 1731/39, ὅπως τροποποιήθηκε καὶ κωδικοποιήθηκε, γνωστοποιοῦμε σ' αὐτούς, ποὺ ἀναφέρονται παρακάτω:α) στὴν Ἐλισάβετ σύζ. Παντελῆ Μαρτάκη, ποὺ φέρεται σὰν δικαιοῦχος ἀποζημιώσεως τῆς ὑπὸ τῆς ὁδοῦ Λ. Πορφύρα τοῦ Ν. Ψυχικοῦ ἰδιοκτησίας της, ποὺ ρυμοτομήθηκε καὶ φαίνεται εἰδικότερα στὸ ἀπὸ 9/12/1957 διάγραμμα τοῦ τεχνικοῦ ὑπαλλήλου, ποὺ τὸ σύνταξε καὶ ποὺ συνοδεύει τὴ 256/1957 πράξη προσκυρώσεως καὶ ἀναλογισμοῦ ἀποζημιώσεως τοῦ Πολεοδομικοῦ Γραφείου Ἀθηνῶν, ποὺ ἐπικυρώθηκε μὲ τὴν Ε.30254/1958 ἀπόφαση τοῦ Ὑπουργοῦ Δημοσίων Ἔργων, β) στοὺς τυχὸν ἐνυπόθηκους ἢ κατασχόντες δανειστές, ποὺ εἶναι γραμμένοι στὸ κτῆμα αὐτὸ ἢ τρίτους διεκδικητές, ὅτι παρακατατέθηκε στὸ Ταμεῖο Παρακαταθηκῶν καὶ Δανείων γιὰ τὴ δικαιοῦχο δραχ. 112.912 γιὰ ρυμοτομούμενα κτίσματα καὶ ἄλλα ἀντικείμενα, ὅπως οἱ τιμὲς καθορίστηκαν προσωρινὰ μὲ τὴν 299/78 ἀπόφαση τοῦ Μονομελοῦς Πρωτοδικείου Ἀθηνῶν καὶ ποὺ ἔχει ἐκδοθεῖ γι' αὐτὸ τὸ 813/26.1.1979 γραμμάτιο συστάσεως παρακαταθήκης τοῦ Γραφείου Παρακαταθηκῶν Χαλανδρίου συνολικοῦ ποσοῦ δραχ. ἑκατὸν δώδεκα χιλιάδες ἐννεακόσιες δώδεκα (112.912) γιὰ τὶς παραπάνω ἀποζημιώσεις, ποὺ θὰ ἀποδοθοῦν στοὺς δικαιούχους, ποὺ θὰ ἀναγνωρισθοῦν νόμιμα.

Νέο Ψυχικό, 22 Μαρτίου 1979

Ἡ Πρόεδρος
ΣΤΑΦΥΛΑ ΑΓΛΑΪΑ

ΑΠΟ ΤΟ ΕΘΝΙΚΟ ΤΥΠΟΓΡΑΦΕΙΟ